


1:150

TINGVOLL 2

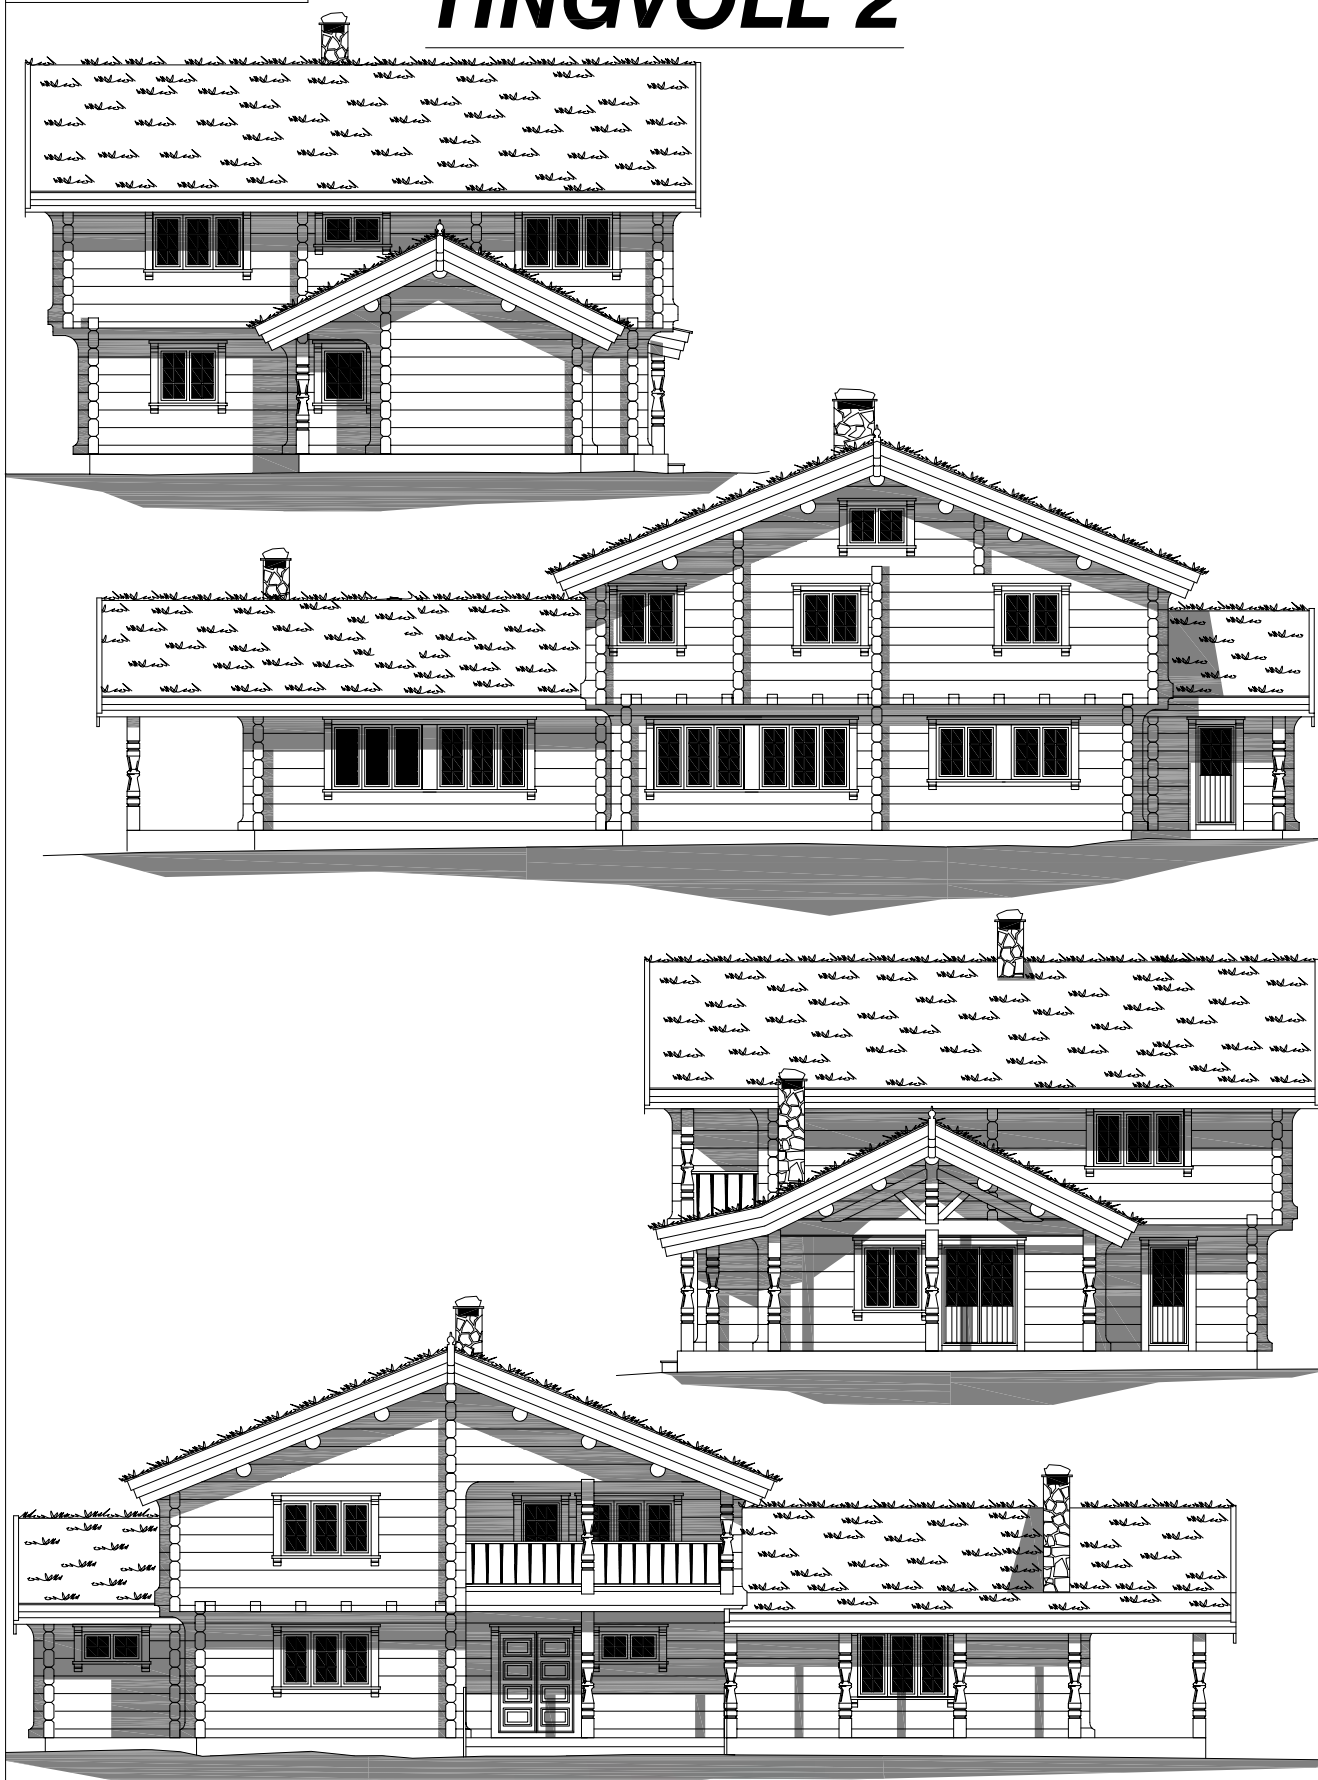


зелёная
Крыша


телефон: +7 (495) 510-71-15; e-mail: info@roofgreen.ru; www.roofgreen.ru

1:150

TINGVOLL 2

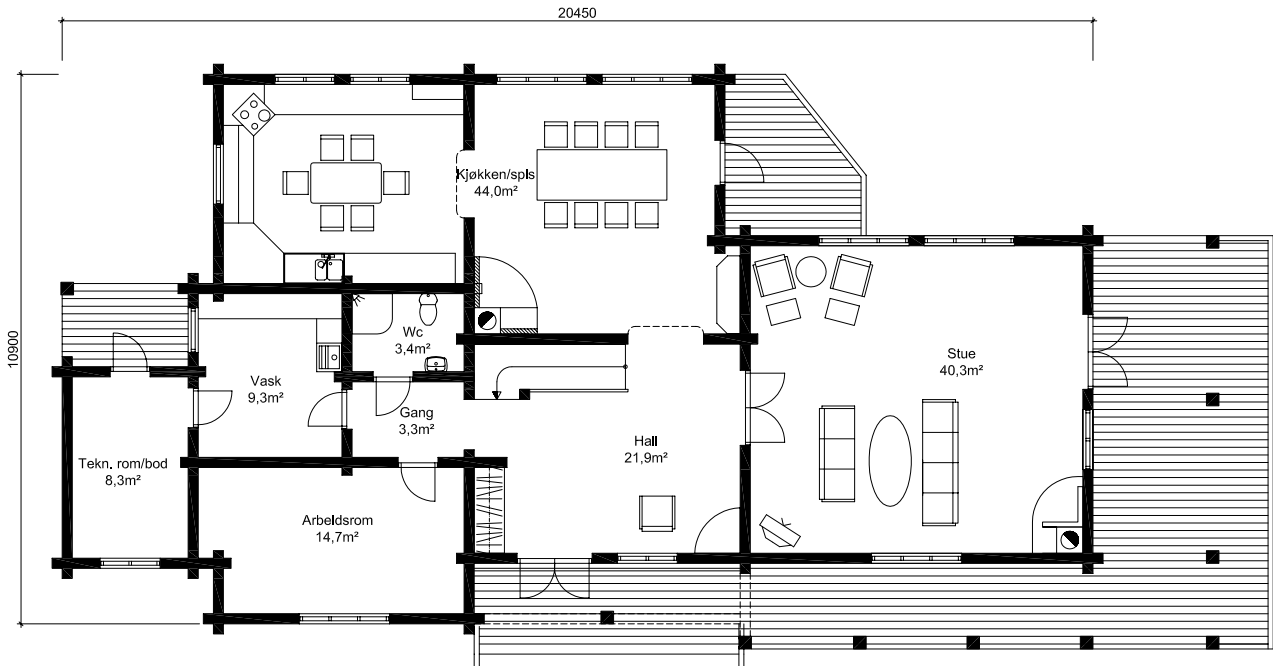

PLAN 1. ETG

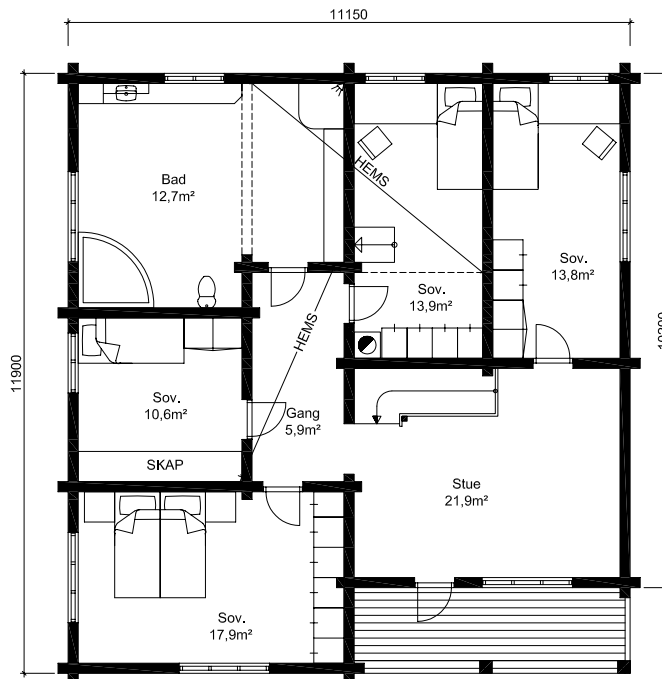

PLAN 2. ETG

Tingvoll 2

Площадь: 1-й этаж 164,9 м², 2-й этаж 123,4 м²



телефон: +7 (495) 510-71-15; e-mail: info@roofgreen.ru; www.roofgreen.ru